


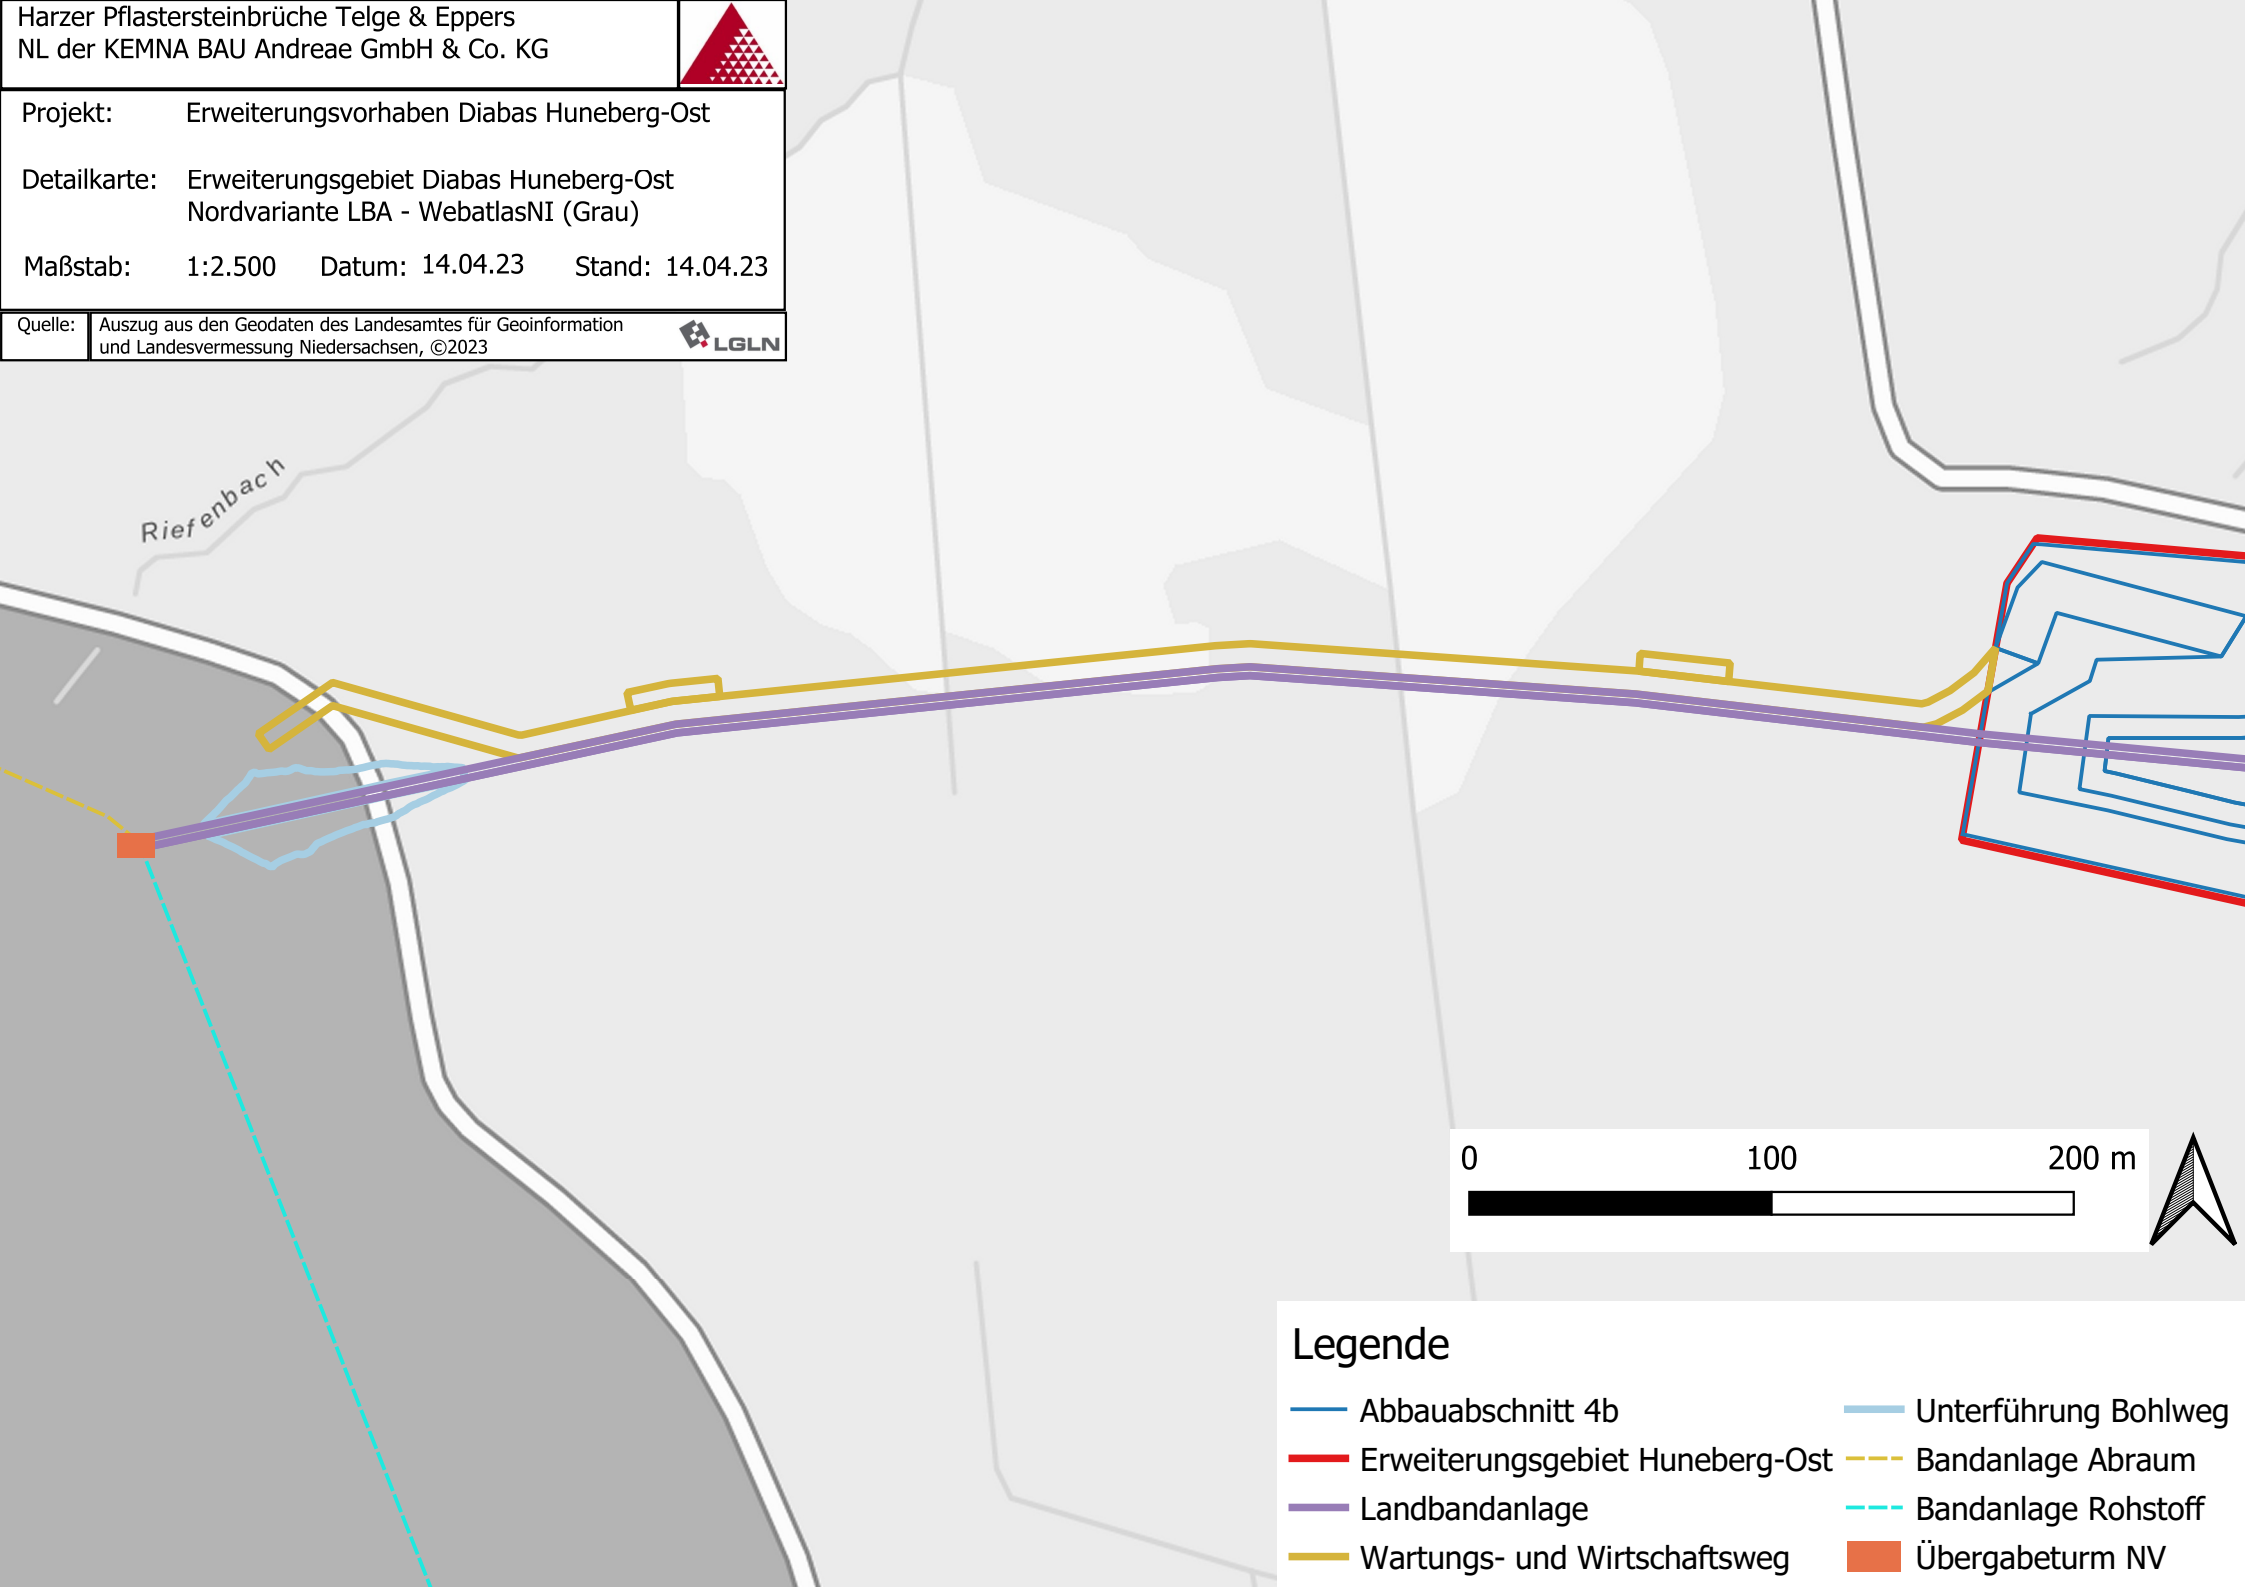

Projekt: Erweiterungsvorhaben Diabas Huneberg-Ost  
Detailkarte: Erweiterungsgebiet Diabas Huneberg-Ost  
Nordvariante LBA - WebatlasNI (Grau)  
Maßstab: 1:2.500 Datum: 14.04.23 Stand: 14.04.23

Quelle: Auszug aus den Geodaten des Landesamtes für Geoinformation  
und Landesvermessung Niedersachsen, ©2023



### Legende

- |                                 |                      |
|---------------------------------|----------------------|
| Abbauabschnitt 4b               | Unterführung Bohlweg |
| Erweiterungsgebiet Huneberg-Ost | Bandanlage Abraum    |
| Landbandanlage                  | Bandanlage Rohstoff  |
| Wartungs- und Wirtschaftsweg    | Übergabeturm NV      |