



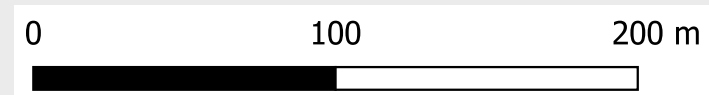

Projekt: Erweiterungsvorhaben Diabas Huneberg-Ost
Detailkarte: Erweiterungsgebiet Diabas Huneberg-Ost
RopeCon - WebatlasNI (Grau)
Maßstab: 1:2.500 Datum: 14.04.23 Stand: 14.04.23

Quelle: Auszug aus den Geodaten des Landesamtes für Geoinformation
und Landesvermessung Niedersachsen, ©2023

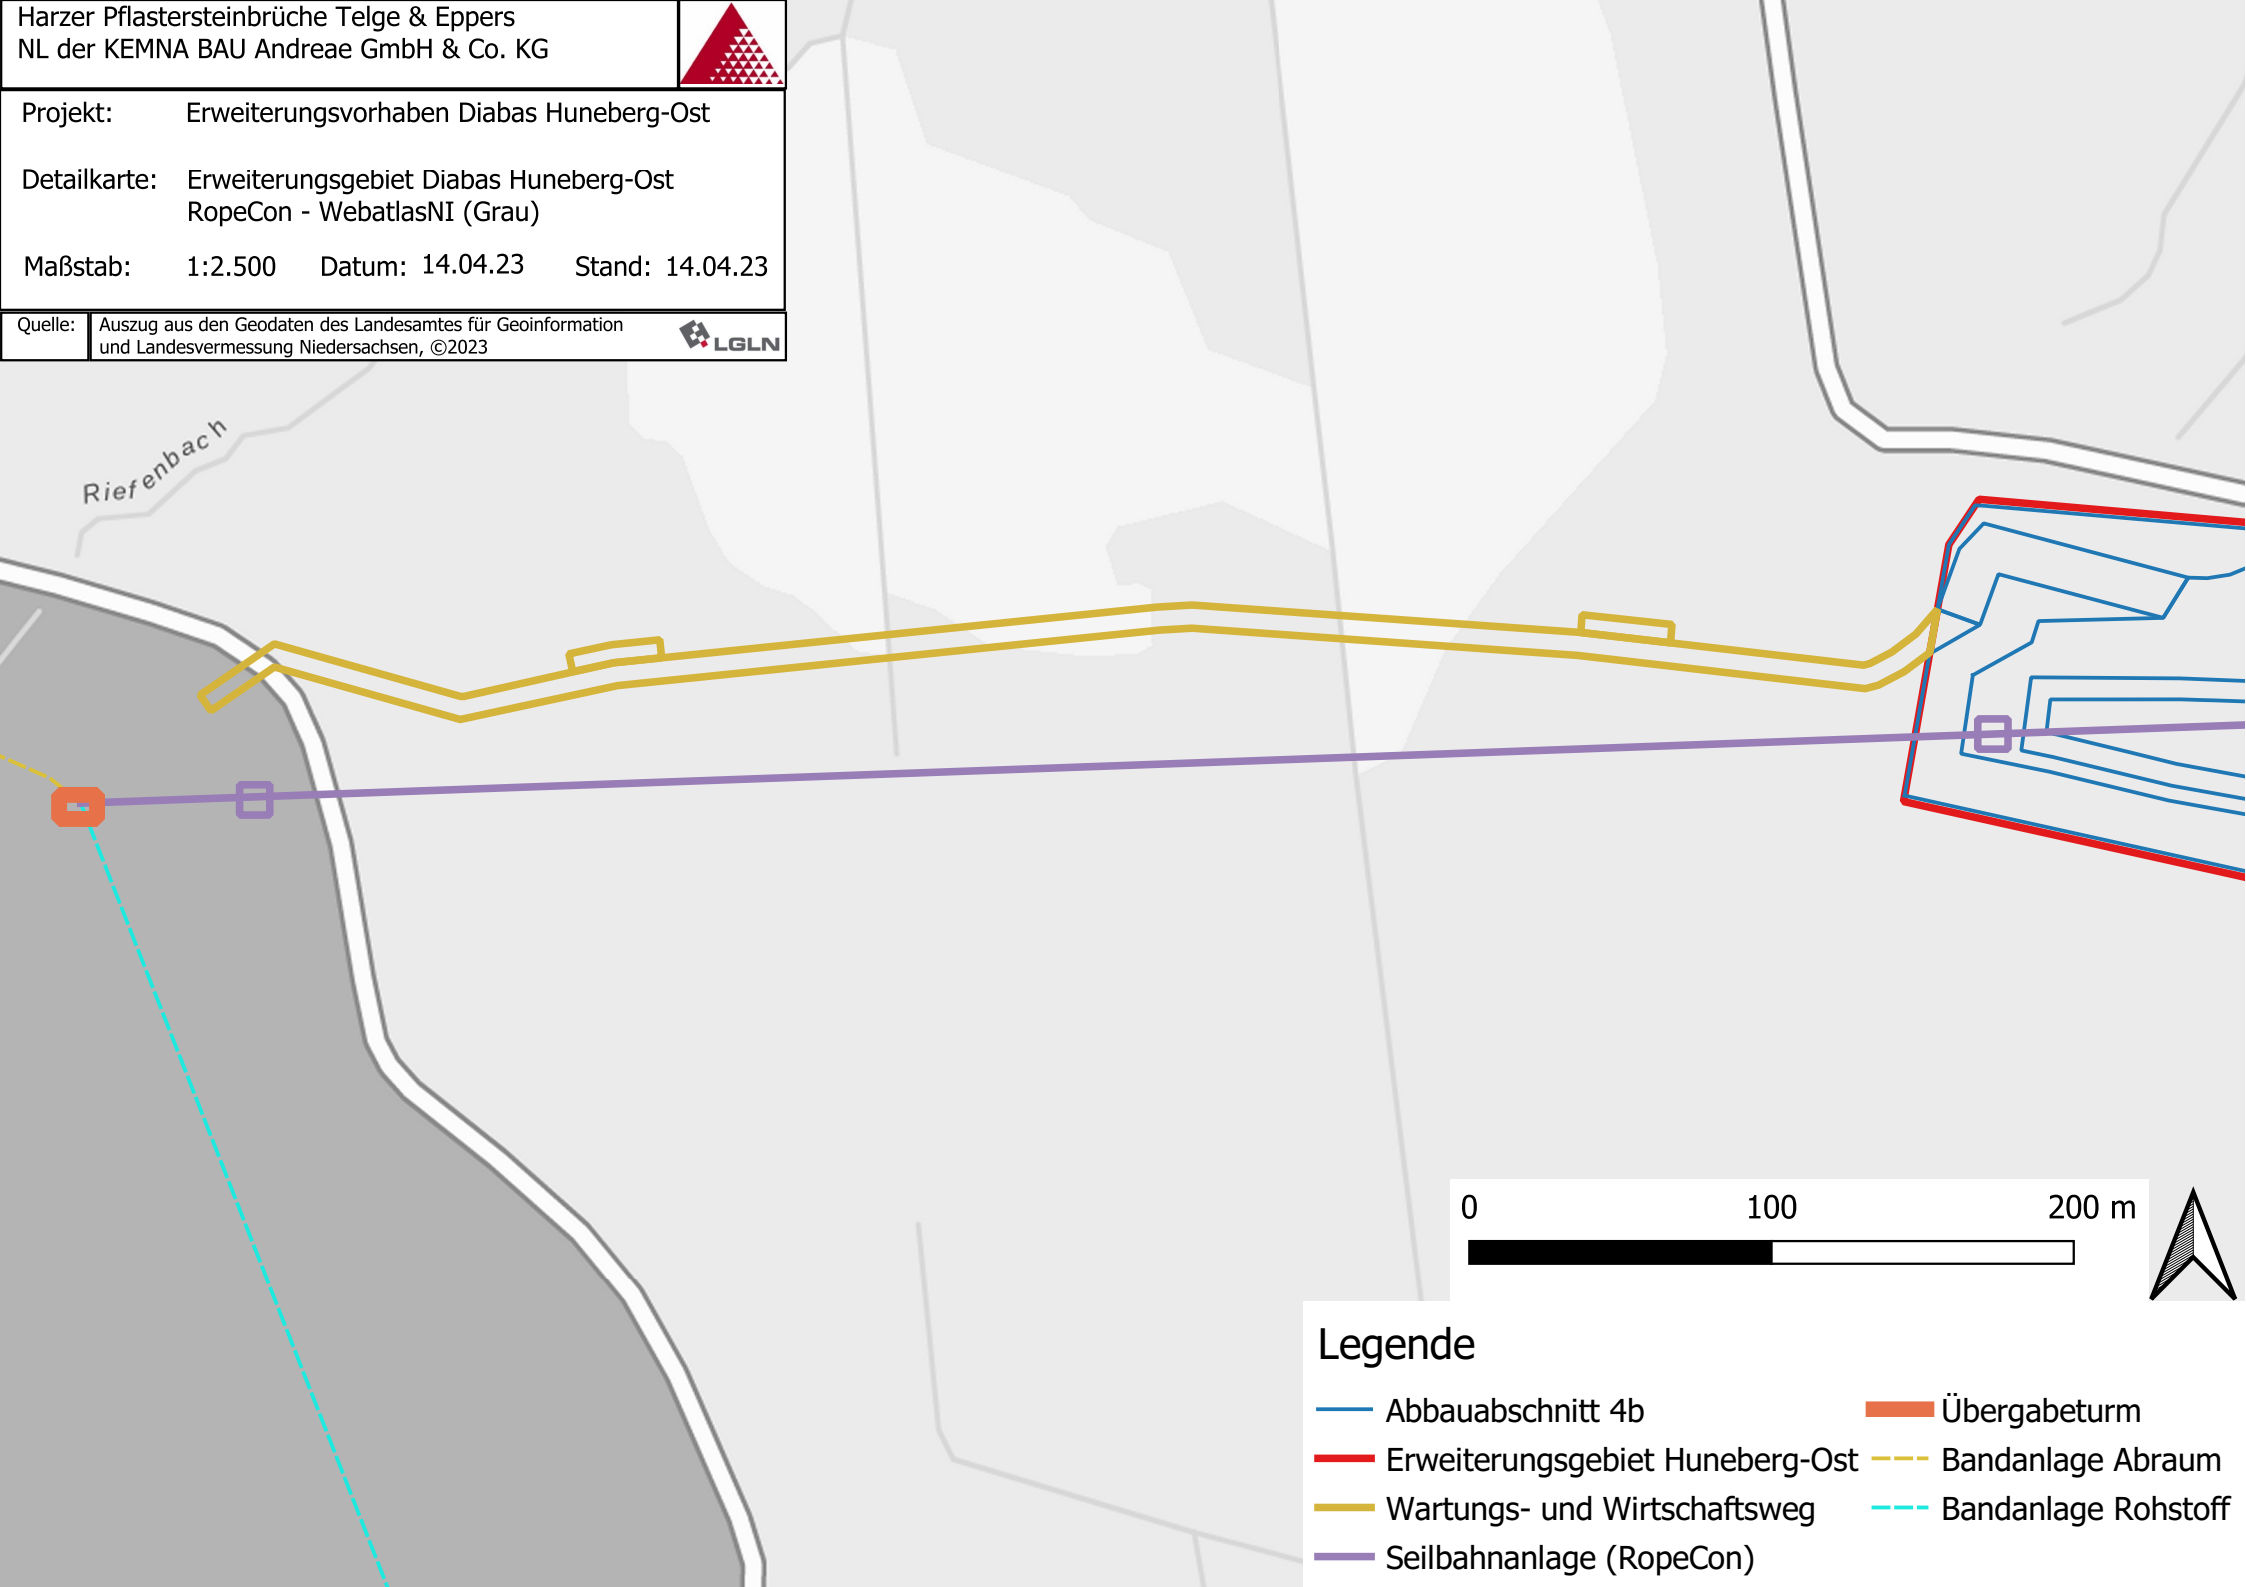

Legende

- Abbauabschnitt 4b
- Erweiterungsgebiet Huneberg-Ost
- Wartungs- und Wirtschaftsweg
- Seilbahnanlage (RopeCon)
- Übergabeturm
- Bandanlage Abraum
- Bandanlage Rohstoff