


⑤

Schnitt B - B

⑥

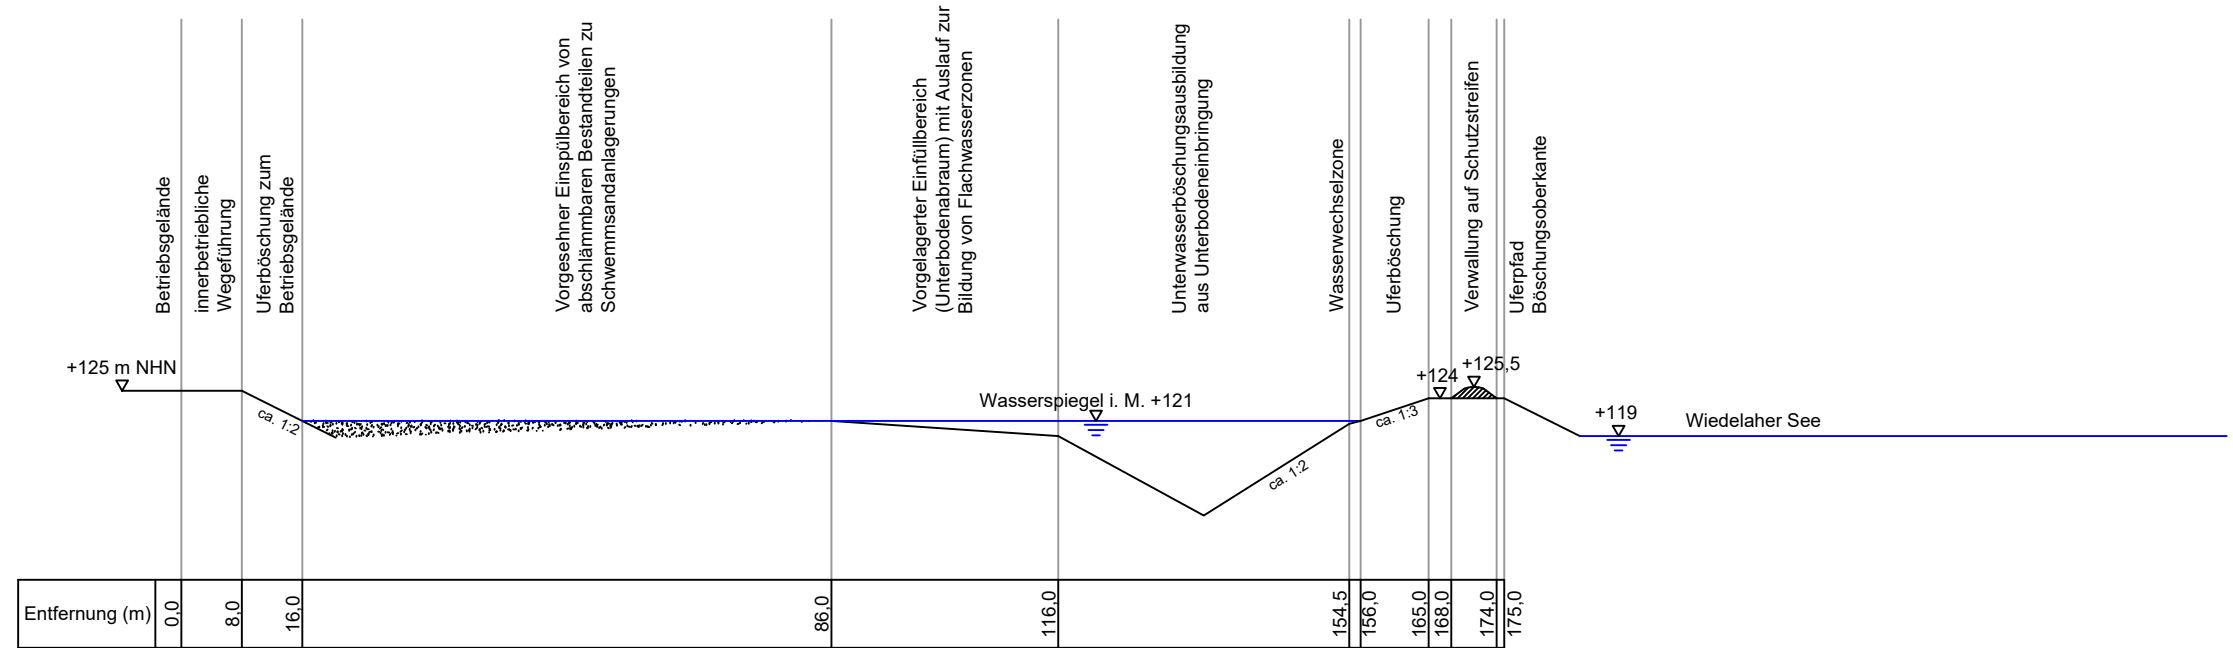

ROV Wiedelah
Anlage 2.2.2b:
Schnitt B - B
zum Abbauplan