


Ⓢ

Ⓝ

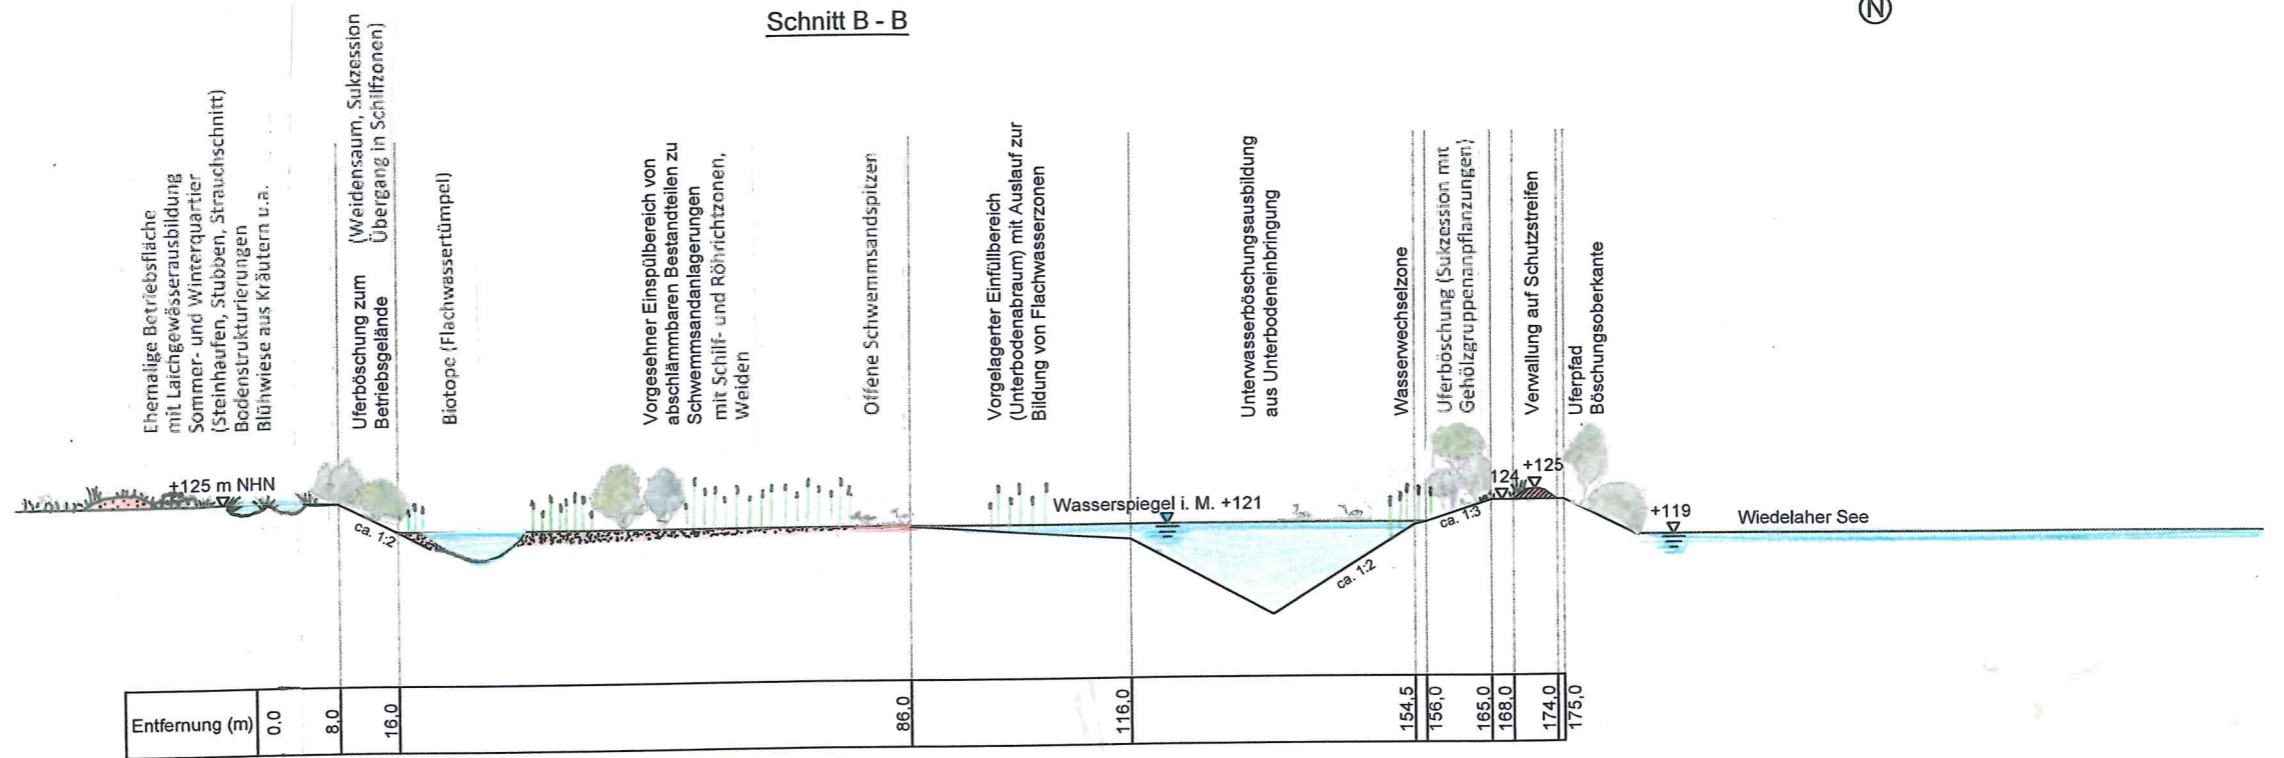

**ROV Wiedelah  
Schnitt B - B  
zum Renaturierungs- und  
Rekultivierungsplan**