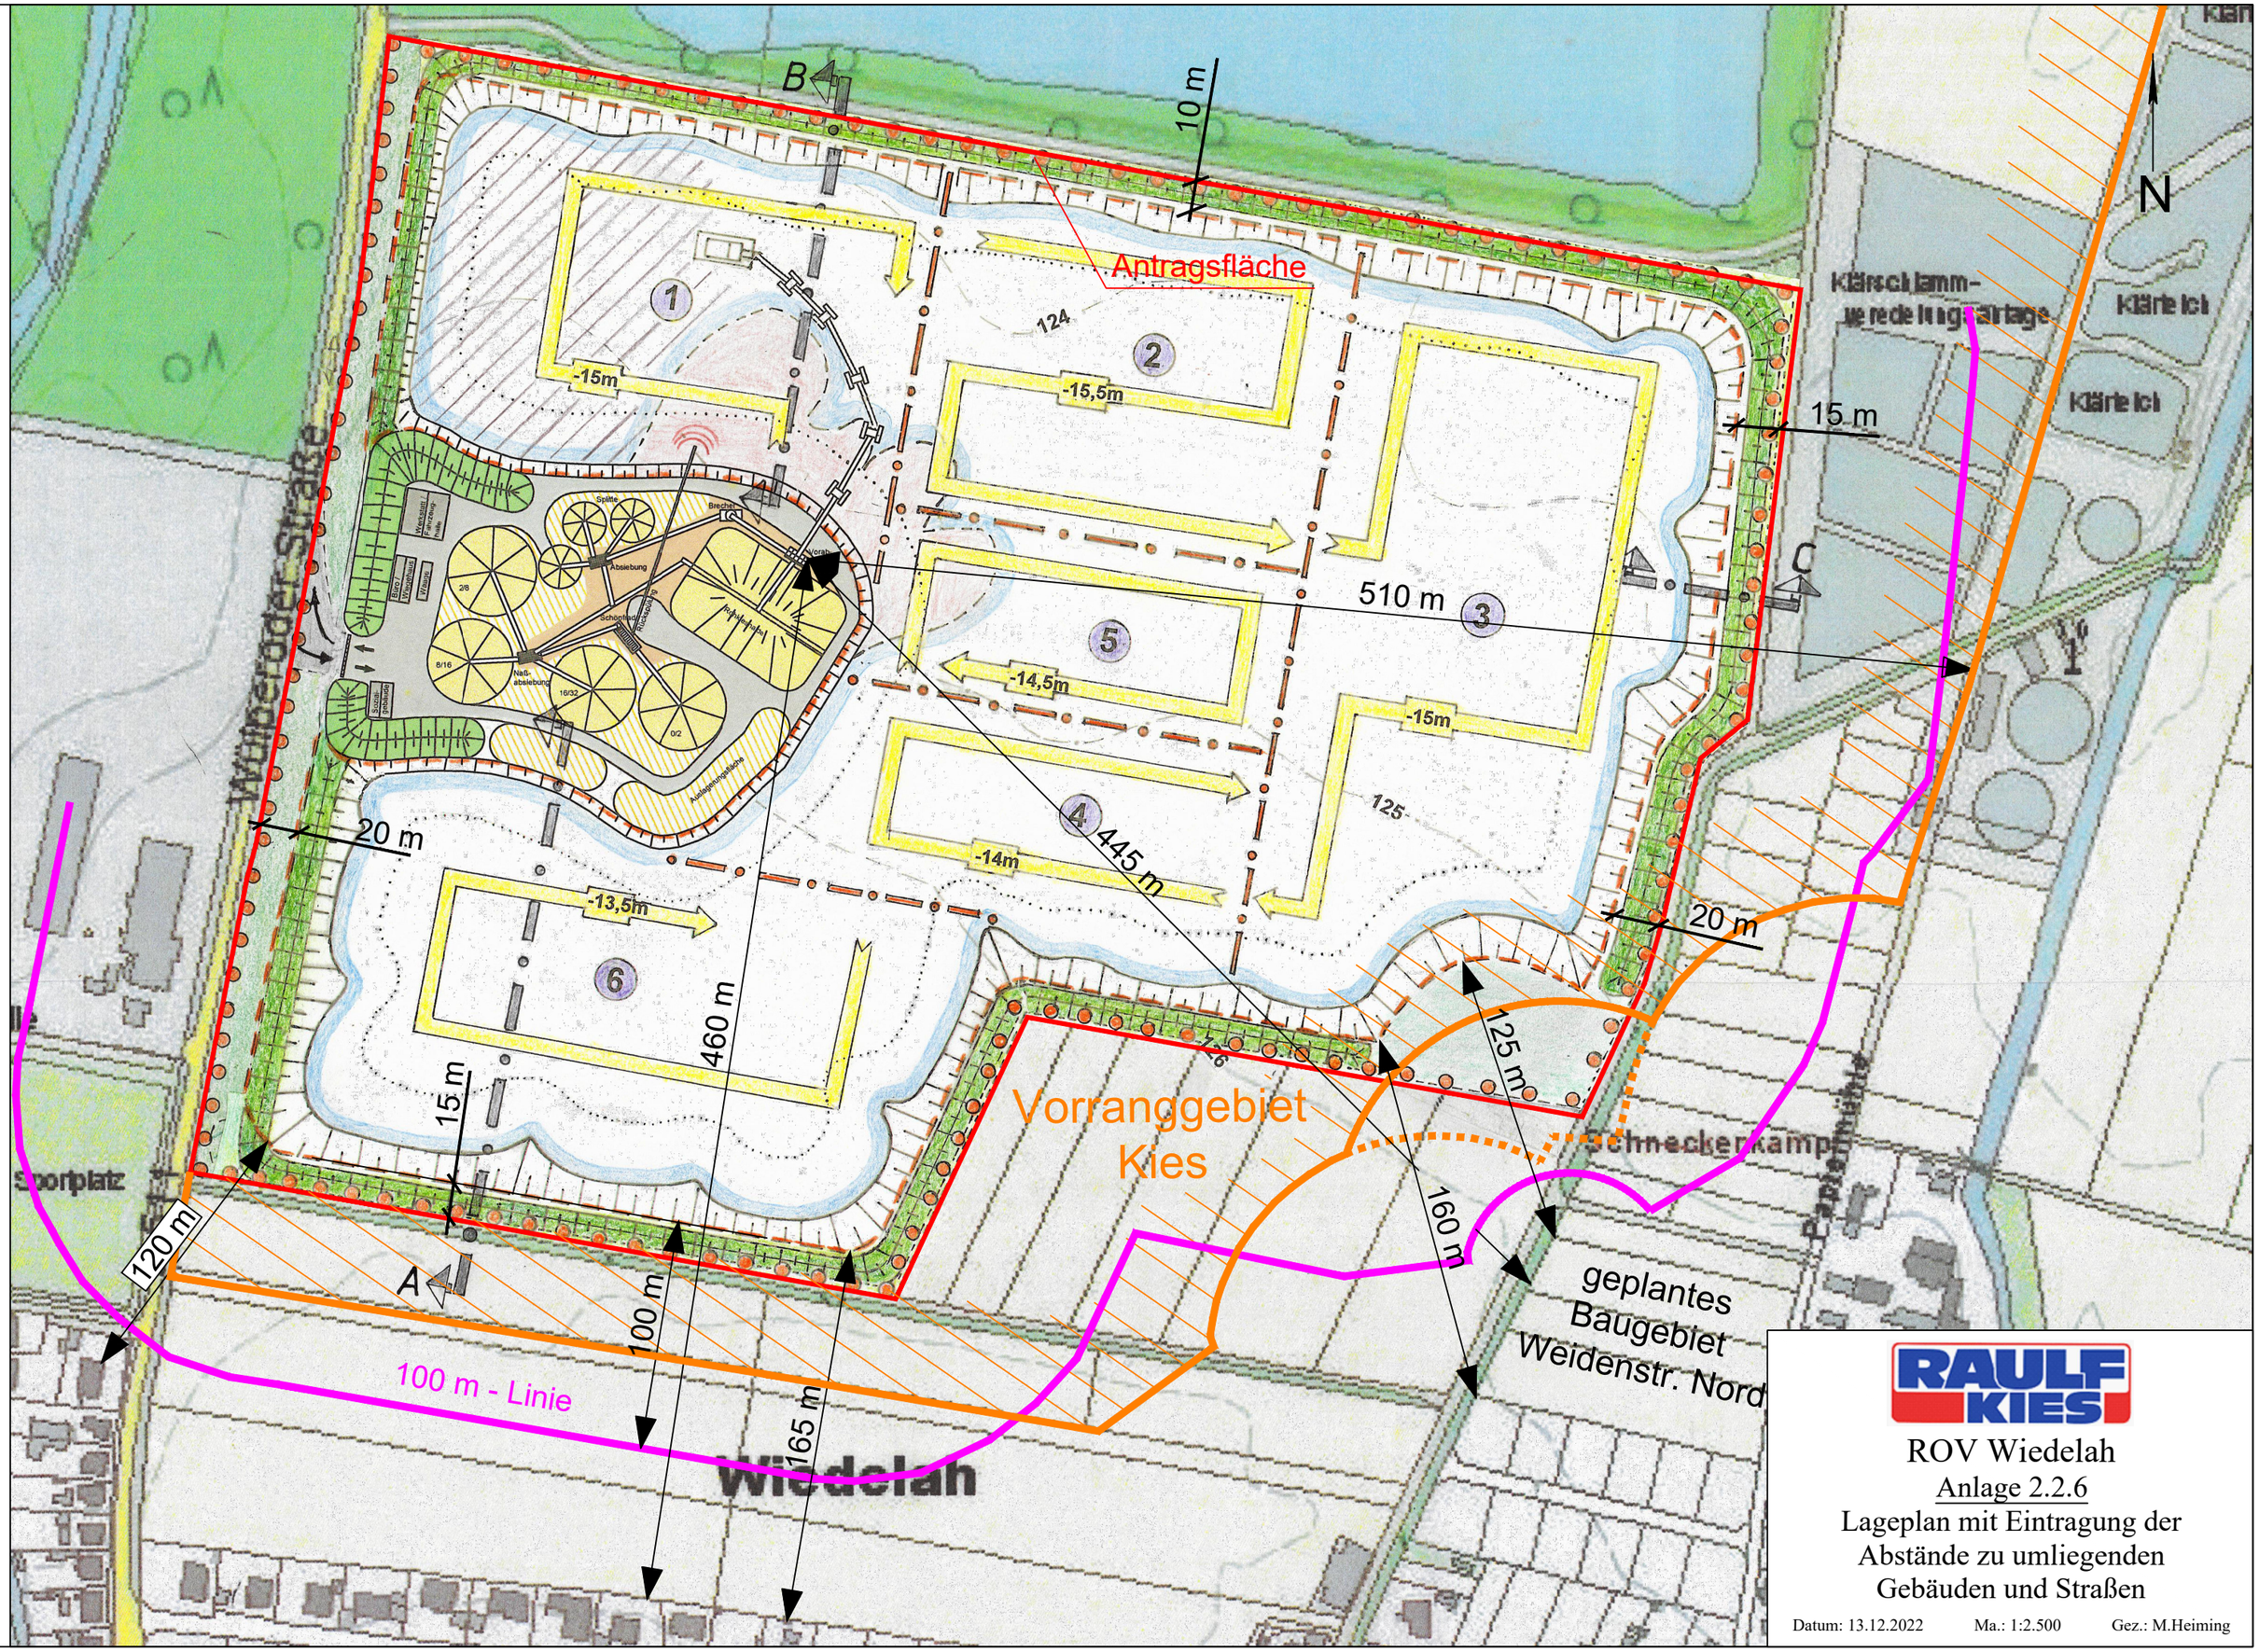

RAULF KIES

ROV Wiedelah

Anlage 2.2.6

Lageplan mit Eintragung der Abstände zu umliegenden Gebäuden und Straßen

Datum: 13.12.2022 Ma.: 1:2.500 Gez.: M.Heiming