


**Legende**

- Politische Grenze
- GE Bestand
- GE-Fläche Wolfsburg
- GE-Fläche Königslutter
- mögl. Straßenführung
- Unterführung BAB A2
- ✕ WEA 3
- Gewässer
- - - Ertüchtigung / neu
- Waldgebiete mittlere Bedeutung
- Waldgebiete sehr hohe / hohe Bedeutung
- Waldgebiete ohne Wertung
- RRB1 Standort RRB neu

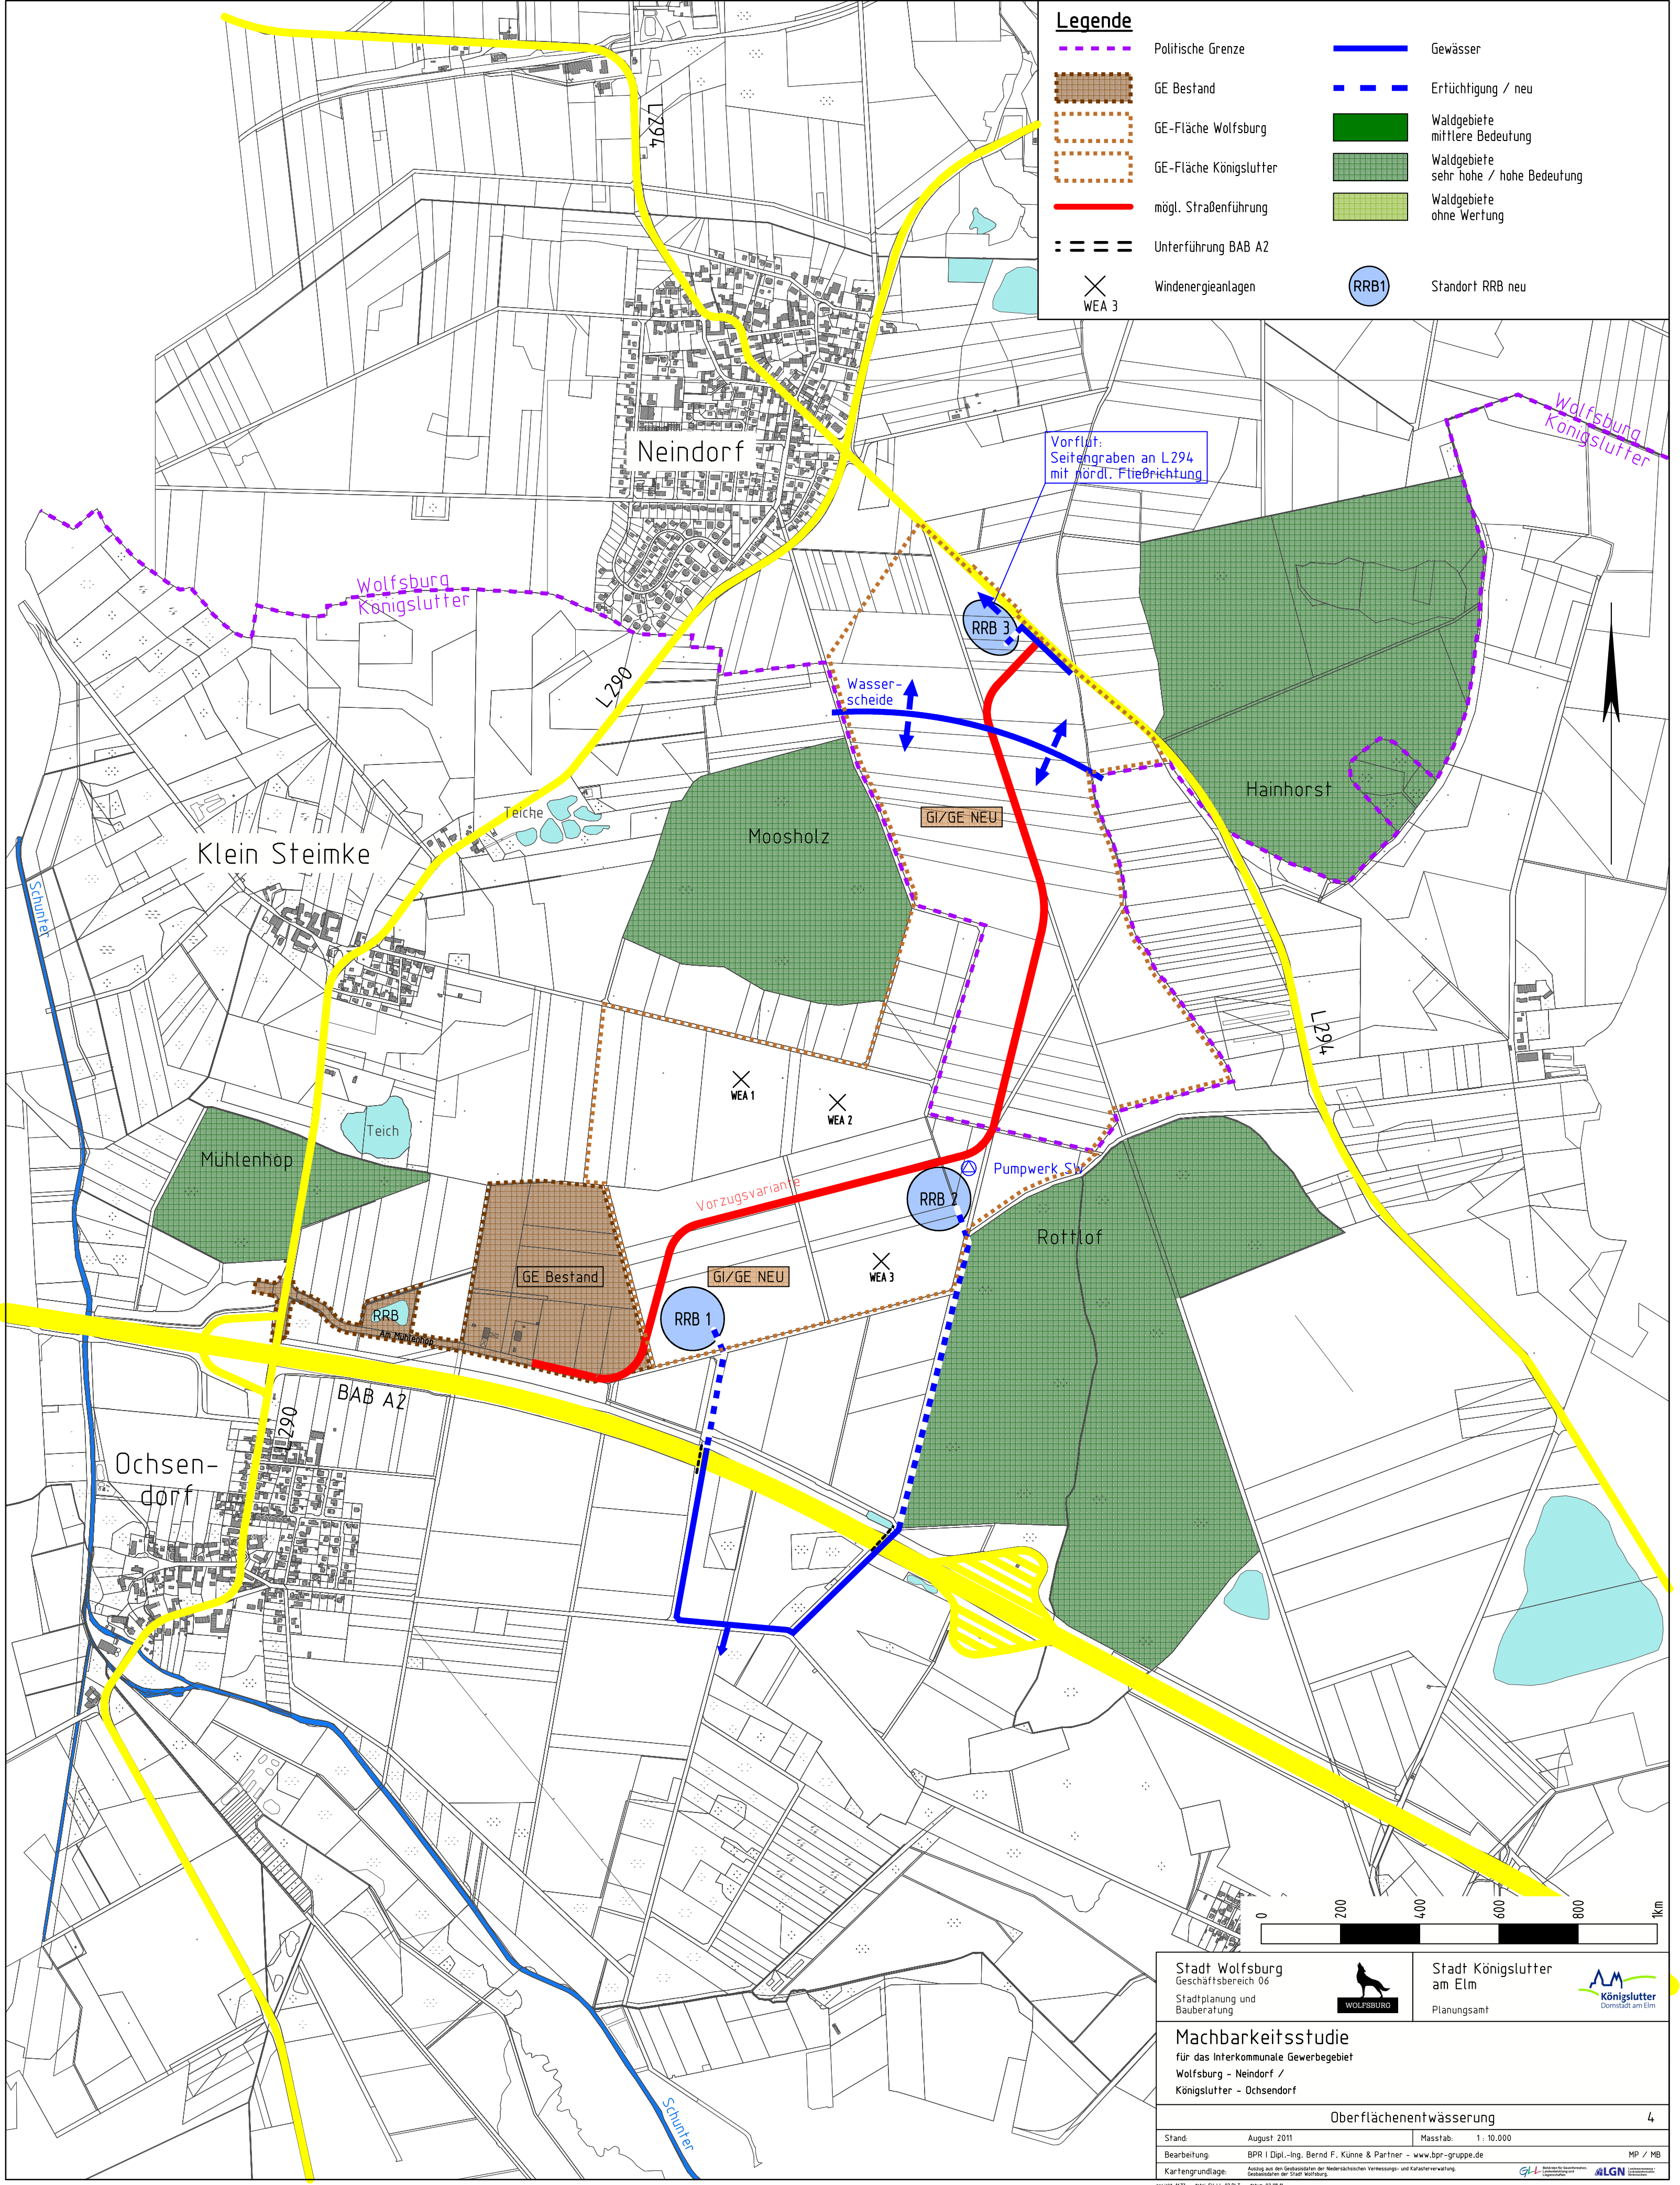

Stadt Wolfsburg Geschäftsbereich 06 Stadtplanung und Bauberatung	 WOLFSBURG	Stadt Königslutter am Elm Planungsamt	 Königslutter Dorfgemeinschaft am Elm
<b>Machbarkeitsstudie</b> für das Interkommunale Gewerbegebiet Wolfsburg - Neindorf / Königslutter - Ochsendorf			
Oberflächenentwässerung <span style="float: right;">4</span>			
Stand: August 2011	Massstab: 1 : 10.000		MP / MB
Bearbeitung: BPR   Dipl.-Ing. Bernd F. Künne & Partner - www.bpr-gruppe.de			
Kartengrundlage: Amtliche Karten der Bundesanstalt für Kartographie und Geomatik Geobasisdaten der Stadt Wolfsburg			
Projekt: 1673 date: SULL_03.PLT datum: 02.08.11			