



Grundwassergleichenplan niedrigster extrapolierte Grundwasserstand

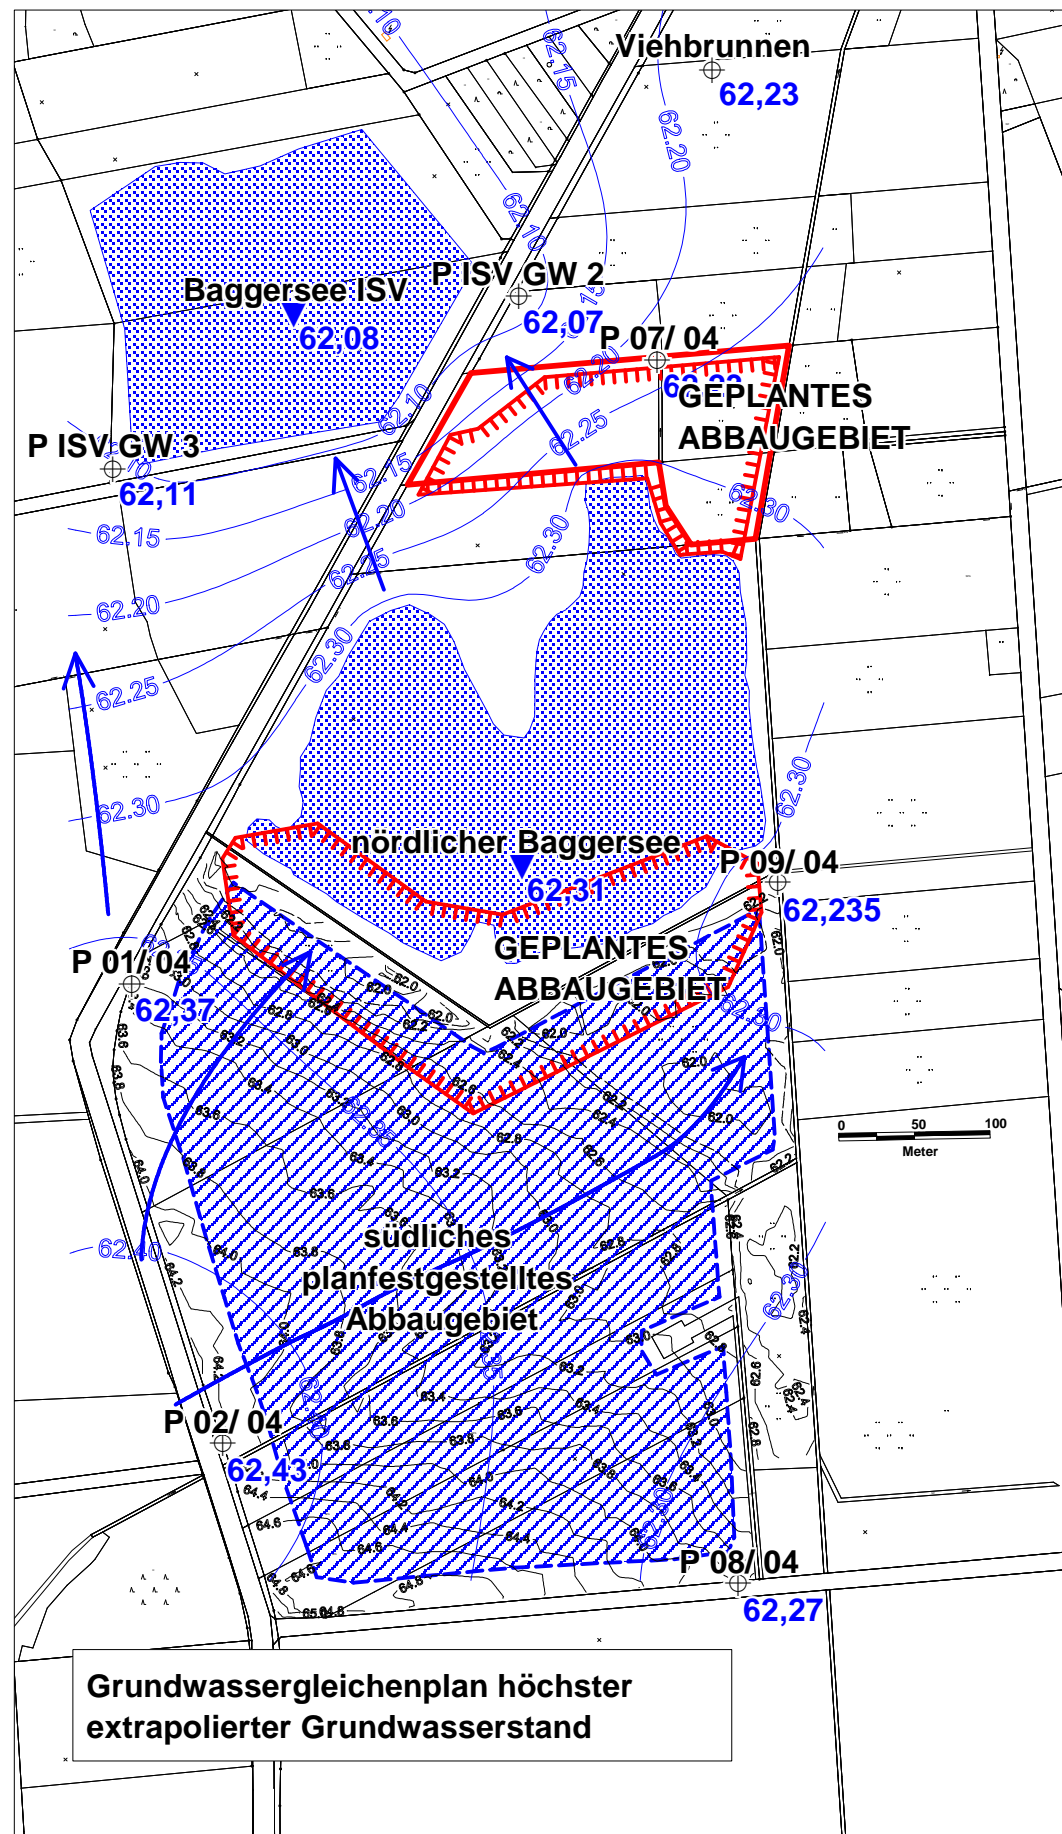

Grundwassergleichenplan höchster extrapolierte Grundwasserstand

LEGENDE
 Grundwassergleichenpläne wurden extrapoliert über Grundwasserganglinie der NLWKN-Dauermessstelle W61 und die dort festgestellten Tiefst- und Höchststände des Grundwassers

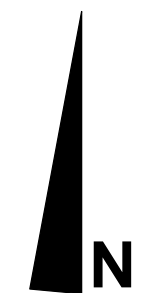

Schwenke Geo Consult
 Wachmannstr. 34, D-28209 Bremen
 Tel. (0421) 2208-205, Fax (0421) 2208-306

Projekt:	Abbauerweiterung nach Norden und Abbau des Grabens und Grenzdamms im Bodenabbau Wipshausen	
Antragsteller:	SK Steinkultur Kies GmbH Zum Kalksandsteinwerk, D- 38176 Wendeburg SGC-Proj.-Nr.: 15-071-03	
Plan:	Grundwassergleichenplan jeweils für niedrigsten und höchsten extrapolierten Grundwasserstand	
Plangrundlage:	digitale ALK-Daten, Stichtagsmessung, DGM-Geländehöhen	Maßstab: 1: 5.000
Datum:	29.09.2015	Anlage: 1.3